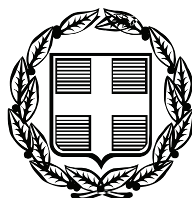


ΕΦΗΜΕΡΙΣ ΤΗΣ ΚΥΒΕΡΝΗΣΕΩΣ

ΤΗΣ ΕΛΛΗΝΙΚΗΣ ΔΗΜΟΚΡΑΤΙΑΣ

ΤΕΥΧΟΣ ΤΕΤΑΡΤΟ **Αρ. Φύλλου 541**

9 Δεκεμβρίου 2009

ΠΕΡΙΕΧΟΜΕΝΑ

ΑΠΟΦΑΣΕΙΣ

ΑΠΟΦΑΣΕΙΣ

Αριθμ. 6093 (1)

Κήρυξη ως αναδασωτέας έκτασης, εμβαδού Ε= 46,21 τ.μ., στη θέση « Σκουριές», Δημοτικού Διαμερίσματος Μ. Παναγίας, του Δήμου Παναγίας.

Ο ΓΕΝΙΚΟΣ ΓΡΑΜΜΑΤΕΑΣ
ΠΕΡΙΦΕΡΕΙΑΣ ΚΕΝΤΡΙΚΗΣ ΜΑΚΕΔΟΝΙΑΣ

Έχοντας υπόψη:

1. Τις διατάξεις του άρθρου 24 παρ. 1 και 117 παρ. 3 του Συντάγματος της χώρας.

2. Τις Διατάξεις του Ν. 998/79 «Περί Προστασίας Δασών κλπ.» (ΦΕΚ 289 τ. Α΄/1979) και ειδικότερα:

Ι. Του άρθρου 41 παρ. 1

ΙΙ. Του άρθρου 38

3. Τις Διαταγές του Υπουργείου Γεωργίας

Ι. 160417/1180/8-7-80

ΙΙ. 182447/3049/24-9-80

4. Την με αριθμό 5190/9-11-2009, Πρόταση του Δασαρχείου Αρναίας.

5. Τις Διατάξεις του άρθρου 1 παρ. 2 του Ν. 2503/97 «Διοίκηση, οργάνωση, στελέχωση της Περιφέρειας κ.λπ.» (ΦΕΚ 107 τ.Α΄/1997).

6. Την αριθ. 8063/30-10-2008 απόφαση του Γενικού Γραμματέα Περιφέρειας Κεντρικής Μακεδονίας «ανάθεση αρμοδιοτήτων και μεταβίβαση του δικαιώματος υπογραφής, με εντολή Γ.Γ.Π.Κ.Μ. αποφάσεων, εγγράφων ... .κ.λ.π.» (ΦΕΚ 2317 τ.Β΄/13.11.2008).

7. Από την απόφαση αυτή, δεν προκαλείται Δαπάνη σε βάρος του Κρατικού Προϋπολογισμού, αποφασίζουμε:

Κηρύσσουμε ως αναδασωτέα έκταση εμβαδού σαράντα έξι τετραγωνικών μέτρων και εικοσιένα εκατοστά (Ε=46,21 τ.μ.), στη θέση, «Σκουριές», Δημοτικού Διαμερίσματος Μ. Παναγίας, του Δήμου Παναγίας, Ν. Χαλκιδικής, με σκοπό την προστασία και την αναδάσωση με φυσική αναγέννηση της έκτασης.

Η έκταση με στοιχεία Α,Β,Γ,...Θ,Ι,Κ,Α εμβαδού Ε= 46,21 τ.μ., συνορεύει:

Βόρεια: Με δημόσιο δάσος.

Νότια: Με δημόσιο δάσος.

Ανατολικά: Με δημόσιο δάσος.

Δυτικά: Με δημόσιο δάσος.

Όπως φαίνεται στο συνημμένο διάγραμμα που αποτελεί αναπόσπαστο μέρος της απόφασης αυτής.

Η απόφαση αυτή να δημοσιευθεί στην Εφημερίδα της Κυβερνήσεως.

Πολύγυρος, 23 Νοεμβρίου 2009

Με εντολή Γενικού Γραμματέα Περιφέρειας
Ο Διευθυντής Δασών Ν. Χαλκιδικής
ΕΛΕΥΘΕΡΙΟΣ ΠΙΤΣΟΚΟΣ

ΑΠΟΣΠΑΣΜΑ Φ. Χ. ΑΡΝΑΙΑΣ 1:50.000



Αρναία 08-10-2009
Ο Συντάκτης
Άγγελος Αυγολούπης
Δασολόγος με Βαθμό Α΄


ΕΛΕΓΧΘΗΚΕ
Ο Δασάρχης Αρναίας
Γεώργιος Φουρκιώτης
Δασολόγος με Βαθμό Α΄

ΘΕΩΡΗΘΗΚΕ
Ο Δ/ντης Δασών Χαλκ/κής
Ελευθέριος Πιτσόκος
Δασολόγος με Βαθμό Α΄

ΤΟΠΟΓΡΑΦΙΚΟ ΔΙΑΓΡΑΜΜΑ

Αυθαίρετης κατασκευής (οικίσκος) από ξύλα και πηλό, που κατασκευάστηκε από άγνωστο – αγνώστους παράνομα, σε διάκενο στη δασική θέση «Σκουριές» του Δημοσίου δάσους του Δημοτικού Διαμερίσματος Μεγ. Παναγίας του Δήμου Παναγίας εμβαδού 46,21τ.μ.

ΚΛΙΜΑΚΑ 1:200

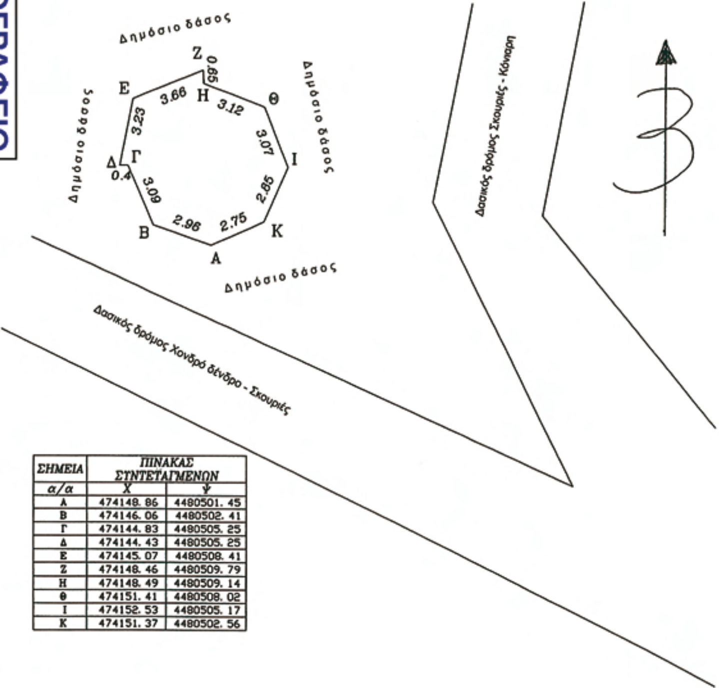

ΣΗΜΕΙΑ	ΠΙΝΑΚΑΣ ΣΥΝΤΕΤΑΓΜΕΝΩΝ	
α/α	Χ	Ψ
Α	474148. 86	4480501. 45
Β	474146. 06	4480502. 41
Γ	474144. 83	4480505. 25
Δ	474144. 43	4480505. 25
Ε	474145. 07	4480508. 41
Ζ	474148. 46	4480509. 79
Η	474148. 49	4480509. 14
Θ	474151. 41	4480508. 02
Ι	474152. 53	4480505. 17
Κ	474151. 37	4480502. 56

Αρναία 08-10-2009
Ο Συντάκτης
Άγγελος Αυγολούπης
Δασολόγος με Βαθμό Α΄

ΕΛΕΓΧΘΗΚΕ
Ο Δασάρχης Αρναίας
Γεώργιος Φουρκιώτης
Δασολόγος με Βαθμό Α΄

ΘΕΩΡΗΘΗΚΕ
Ο Δ/ντης Δασών Χαλκ/κής
Ελευθέριος Πιτσόκος
Δασολόγος με Βαθμό Α΄

ΕΘΝΙΚΟ ΤΥΠΟΓΡΑΦΕΙΟ
Για τεχνικούς λόγους στο σχεδιάγραμμα, έγινε σμίκρυνση, κατά ποσοστό 55%

Αριθμ. 2547 (2)

Αλλαγή χρήσης έκτασης 4001τ.μ. (1411γ) από το υπάριθμ. 1411 χερσολίβαδο του αγροκτήματος Αχλαδοχωριου Δήμου Κύρρου για ανέγερση κτηνοτροφικών εγκαταστάσεων.

Ο ΝΟΜΑΡΧΗΣ ΠΕΛΛΑΣ

Έχοντας υπόψη:

1) Τις διατάξεις του Π.Δ. 30/96 (ΦΕΚ 21 Α/96) «Κώδικας Νομαρχιακής Αυτ/σης», όπως τροποποιήθηκε και ισχύει.

2) Την αριθ. 40/23-4-08 «Τροποποίηση του Οργανισμού Οργάνωσης και Λειτουργίας της Νομαρχιακής Αυτοδιοίκησης Πέλλας» (ΦΕΚ 1711Β/26-8-08) απόφαση του Ν.Σ. Πέλλας.

3) Το Νόμο 1512/85 (ΦΕΚ 4Α/85) για τροποποίηση και συμπλήρωση των Πολεοδομικών διατάξεων και ειδικά το άρθρο 3' περί καθορισμού χρήσεων παραχωρημένων Δημόσιων εκτάσεων.

4) Τις διατάξεις του άρθρου 90 του κώδικα Νομοθεσίας για την Κυβέρνηση και τα Κυβερνητικά όργανα Π.Δ. 63/05 (ΦΕΚ 98Α/22-4-2005).

5) Την υπ' αριθμ. 18776/13-10-09 (ΦΕΚ 2299/27.10.09 τ.Β΄) απόφαση Νομάρχη περί ορισμού Αντινομαρχών.

6) Τις θετικές απαντήσεις των παρακάτω Υπηρεσιών.

7) Την αίτηση του Χατζή Γεωργίου του Μάρκου.

8) Το υπ' αριθμ. 8094/22-10-09 έγγραφο της Δ/νσης Γεωργικής Ανάπτυξης Περιφέρειας Κεντρικής Μακεδονίας.

9) Το απο 16-6-09 πρακτικό της Δ/νσης Υγείας και Πρόνοιας Ν. Πελλας.

10) Το υπ' αριθμ. 6405/19-8-08 έγγραφο ΙΖ΄ Εφορείας Προϊστορικών και κλασικών Αρχαιοτήτων.

11) Το υπ' αριθμ. 3148/20-8-08 έγγραφο 11ης Εφορείας Βυζαντινών Αρχαιοτήτων.

12) Το υπ' αριθμ. 2887/4-5-09 έγγραφο Δ/νσης Τουρισμού Κ. Μακεδονίας.

13) Το υπ' αριθμ. 4944/16-1-09 έγγραφο Δασαρχείου Έδεσσας.

14) Τα υπ' αριθμ. 720/15-5-07, 1437/24-6-09 έγγραφα τμήματος τοπογραφικής Υπηρεσίας Γιαννιτσών.

15) Το υπ' αριθμ. 7164/12-8-08 έγγραφο της Δ/νσης Γεωργίας Γιαννιτσών.

16) Το υπ' αριθμ. 2305/20-5-09 έγγραφο τμήματος Πολεοδομίας Γιαννιτσών.

17) Την υπ' αριθμ. 36/09 απόφαση Δ.Σ. Δήμου Κύρρου.

18) Το υπ' αριθμ. 2719/14-10-08 έγγραφο της Εφορείας Νεωτέρων Μνημείων.

19) Το υπ' αριθμ. 6528/7-8-09 έγγραφο Α'βαθμιας επιτροπής σταυλισμών της Δ/νσης Γεωργίας Γιαννιτσών.

20) Τα τοπογραφικά διαγράμματα σε κλίμακα 1: 1000 της κοινοχρήστου εκτάσεως.

Το γεγονός ότι από τις διατάξεις της παρούσας Απόφασης δεν προκαλείται δαπάνη σε βάρος του Κρατικού προϋπολογισμού ούτε του προϋπολογισμού του οικείου Ο.Τ.Α., καθορίζουμε:

Άρθρο 1

Καθορίζουμε την χρήση έκτασης 4001 τ.μ. του (1411γ) από το υπ' αριθμ 1411 κοινόχρηστο τεμάχιο αγροκτήματος Αχλαδοχωριου Δήμου Κύρρου σε χώρο για την ανέγερση κτηνοτροφικών εγκαταστάσεων, από τον Χατζή Γεώργιο του Μάρκου, όπως αυτή φαίνεται στο τοπογραφικό διάγραμμα που συνοδεύει την παρούσα απόφαση που θεωρήθηκε από την Προϊσταμένη του Τμήματος Πολεοδομίας Γιαννιτσών με την από 12-11-09 πράξη της.

Άρθρο 2


Η απόφαση αυτή δεν απαλλάσσει τον ενδιαφερόμενο από την υποχρεωτική λήψη των σχετικών οικοδομικών αδειών.

Κατά της παρούσας επιτρέπεται σύμφωνα με το άρθρο 69 του Π.Δ. 30/96 (ΦΕΚ 21/Α) η άσκηση προσφυγής ενώπιον του Γενικού Γραμματέα Περιφέρειας μόνον για παράβαση Νόμου μέσα σε αποκλειστική προθεσμία τριάντα (30) ημερών από την λήψη της παρούσας που κατατίθεται στο τμήμα Πολεοδομίας της Ν.Α. Πέλλας.

Η απόφαση αυτή να δημοσιευθεί στην Εφημερίδα της Κυβερνήσεως.

Γιαννιτσά, 16 Νοεμβρίου 2009

Ο Νομάρχης Πέλλας κ.α.α.
Ο Αντινομάρχης
ΣΩΤΗΡΙΟΣ ΚΕΧΑΓΙΑΣ

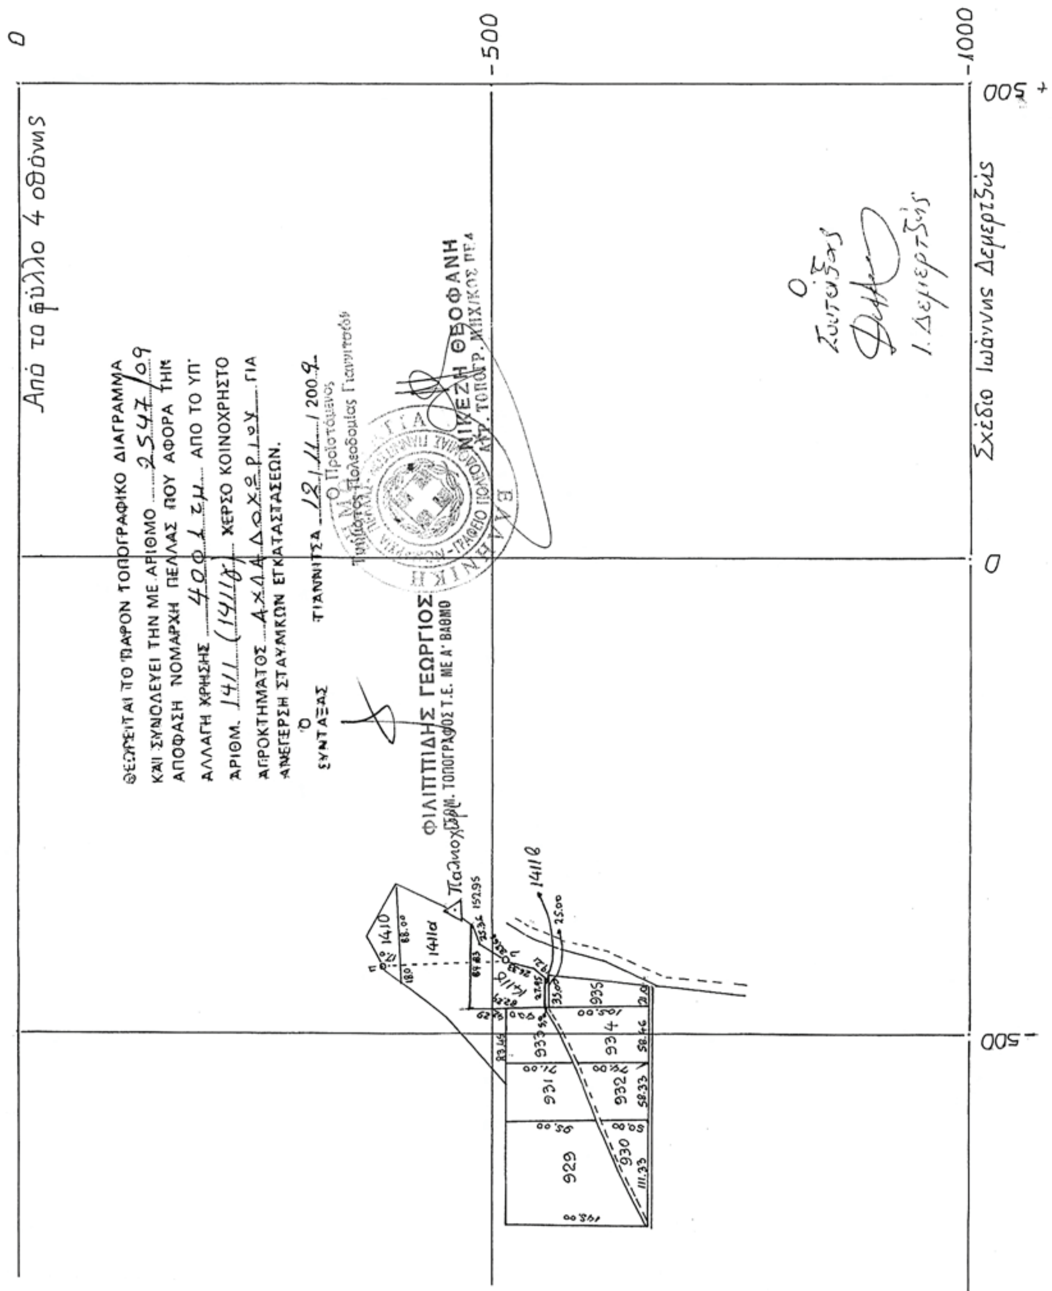
ΕΘΝΙΚΟ ΤΥΠΟΓΡΑΦΕΙΟ
Για τεχνικούς λόγους στο σχεδιάγραμμα, έγινε σμίκρυνση, κατά ποσοστό 63%
ΓΙΑΝΝΙΤΣΑ ΑΓΡΟΚΤΗΜΑ
ΣΥΜΠΛΗΡΩΜΑΤΙΚΗ ΔΙΑΝΟΜΗ 1959
ΚΛΙΜΑΚΑ 1 : 5000
Από το φύλλο 4 οθόνης
ΘΕΩΡΕΙΤΑΙ ΤΟ ΠΑΡΟΝ ΤΟΠΟΓΡΑΦΙΚΟ ΔΙΑΓΡΑΜΜΑ ΚΑΙ ΣΥΝΟΔΕΥΕΙ ΤΗΝ ΜΕ ΑΡΙΘΜΟ 2547/09 ΑΠΟΦΑΣΗ ΝΟΜΑΡΧΗ ΠΕΛΛΑΣ ΠΟΥ ΑΦΟΡΑ ΤΗΝ ΑΛΛΑΓΗ ΧΡΗΣΗΣ 4001 τ.μ. ΑΠΟ ΤΟ ΥΠ' ΑΡΙΘΜ. 1411 (1411β) ΧΕΡΣΟ ΚΟΙΝΟΧΡΗΣΤΟ ΑΓΡΟΚΤΗΜΑΤΟΣ ΑΧΛΑΔΟΧΕΡΙΟΥ ΓΙΑ ΑΝΕΓΕΡΣΗ ΣΤΑΥΛΙΚΩΝ ΕΓΚΑΤΑΣΤΑΣΕΩΝ.
Ο ΣΥΝΤΑΞΑΣ
ΓΙΑΝΝΙΤΣΑ 12/11/2009
ΦΙΛΙΠΠΙΔΗΣ ΓΕΩΡΓΙΟΣ
ΤΟΠΟΓΡΑΦΟΣ Τ.Ε. ΜΕ Α' ΒΑΘΜΟ
Ο Προϊστάμενος
Τμήματος Πολεοδομίας Γιαννιτσών
ΝΙΚΕΖΗ ΘΕΟΦΑΝΗ
ΑΓΡ. ΤΟΠΟΓΡ. ΜΗΧΑΝΙΚΟΣ ΠΕ Α
Ο Συντάξας
Ι. Δεμερτζής
Σχέδιο Ιωάννης Δεμερτζής
0
-500
-1000
+500
Παλιοχώρι
152.95
1410
1411α
1411β
1411β
25.00
935
934
933
932
931
930
929

Αριθμ. 2319 (3)

Αλλαγή χρήσης του 550δ τεμαχίου εμβαδού 4000 τ.μ. τμήματος του 550ιβ κοινοχρήστου τεμαχίου αγροκτήματος Δ.Δ Λάκκας Δήμου Κύρρου για ίδρυση κτηνοτροφικής μονάδας και τυροκομείου.

Ο ΝΟΜΑΡΧΗΣ ΠΕΛΛΑΣ

Έχοντας υπόψη:

1) Τις διατάξεις του Π.Δ. 30/96 (ΦΕΚ 21 Α/96) «Κώδικας Νομαρχιακής Αυτ/σης», όπως τροποποιήθηκε και ισχύει.

2) Την αριθ. 40/23-4-08 «Τροποποίηση του Οργανισμού Οργάνωσης και Λειτουργίας της Νομαρχιακής Αυτοδιοίκησης Πέλλας» (ΦΕΚ 1711Β/26-8-08) απόφαση του Ν.Σ. Πέλλας.

3) Τον Νόμο 1512/85 (ΦΕΚ 4Α/85) για τροποποίηση και συμπλήρωση των Πολεοδομικών διατάξεων και ειδικά το άρθρο 3' περί καθορισμού χρήσεων παραχωρημένων Δημόσιων εκτάσεων.

4) Τις διατάξεις του άρθρου 90 του κώδικα Νομοθεσίας για την Κυβέρνηση και τα Κυβερνητικά όργανα Π.Δ. 63/05 (ΦΕΚ 98Α/22-4-2005).

5) Την υπ' αριθμ. 18776/13-10-09 (ΦΕΚ 2299/27.10.09 τ.Β΄) απόφαση Νομάρχη περί ορισμού Αντινομαρχών.

6) Τις θετικές απαντήσεις των παρακάτω Υπηρεσιών.

7) Την από 6-7-09 αίτηση του Μπόλλα Ιωάννη.

8) Το υπ' αριθμ. 2158/7-10-09 έγγραφο της Δ/νσης Πολιτικής γης Γιαννιτσών.

9) Το υπ' αριθμ. έγγραφο της Δ/νσης Υγείας και Πρόνοιας Ν. Πέλλας.

10) Το υπ' αριθμ. 4331/27-7-09 έγγραφο ΙΖ Εφορείας Προϊστορικών και κλασικών Αρχαιοτήτων

11) Το υπ' αριθμ. 2233/23-7-09 έγγραφο 11ης Εφορείας Βυζαντινών Αρχαιοτήτων.

12) Το υπ' αριθμ. 6120/12-8-09 έγγραφο Δ/νσης Τουρισμού Κ. Μακεδονίας.

13) Το υπ' αριθμ. 2677/23-7-09 έγγραφο Δασαρχείου Έδεσσας.

14) Το υπ' αριθμ. Δ.Υ./24-8-09 έγγραφο τμήματος τοπογραφικής Υπηρεσίας Γιαννιτσών.

15) Το υπ' αριθμ. 6786/19-8-09 έγγραφο της Δ/νσης Γεωργίας Γιαννιτσών.

16) Το υπ' αριθμ. 1660/22-7-09 έγγραφο τμήματος Πολεοδομίας Γιαννιτσών.

17) Το υπ' αριθμ. 14490/27-7-09 έγγραφο τμήματος εγκρίσεων αδειών της Δ/νσης Περιβάλλοντος.

18) Το υπ' αριθμ. 2366/27-7-09 έγγραφο της Εφορείας Νεωτέρων Μνημείων.

19) Την 85/09 απόφαση Δημοτικού Συμβουλίου Δήμου Κύρρου.

20) Το υπ' αριθμ. 7894/29-9-09 έγγραφο Α΄ βάθμιας επιτροπής σταυλισμών της Δ/νσης Γεωργίας Γιαννιτσών.

21) Τα τοπογραφικά διαγράμματα σε κλίμακα 1: 1000 της κοινοχρήστου εκτάσεως.

Το γεγονός ότι από τις διατάξεις της παρούσας Απόφασης δεν προκαλείται δαπάνη σε βάρος του Κρατικού προϋπολογισμού ούτε του προϋπολογισμού του οικείου Ο.Τ.Α., καθορίζουμε:

Άρθρο 1

Καθορίζουμε την χρήση του υπ'αριθμ 550δ τεμαχίου έκτασης 4000 τ.μ. τμήματος του 550ιβ κοινοχρήστου τεμαχίου αγροκτήματος Δ.Δ. Λάκκας Δήμου Κύρρου σε χώρο για την ίδρυση κτηνοτροφικής μονάδας και τυροκομείου, από τον Μπόλλα Ιωάννη όπως αυτή φαίνεται στο τοπογραφικό διάγραμμα που συνοδεύει την παρούσα απόφαση που θεωρήθηκε από την Προϊσταμένη του Τμήματος Πολεοδομίας Γιαννιτσών με την από 16-10-09 πράξη της.

Άρθρο 2


Η απόφαση αυτή δεν απαλλάσσει τον ενδιαφερόμενο από την υποχρεωτική λήψη των σχετικών οικοδομικών αδειών.

Κατά της παρούσας επιτρέπεται σύμφωνα με το άρθρο 69 του Π.Δ. 30/96 (ΦΕΚ 21/Α) η άσκηση προσφυγής ενώπιον του Γενικού Γραμματέα Περιφέρειας μόνον για παράβαση Νόμου μέσα σε αποκλειστική προθεσμία τριάντα (30) ημερών από την λήψη της παρούσας που κατατίθεται στο τμήμα Πολεοδομίας της Ν.Α. Πέλλας.

Η απόφαση αυτή να δημοσιευθεί στην Εφημερίδα της Κυβερνήσεως.

Γιαννιτσά, 16 Νοεμβρίου 2009

Ο Νομάρχης Πέλλας κ.α.α.
Ο Αντινομάρχης
ΣΩΤΗΡΙΟΣ ΚΕΧΑΓΙΑΣ

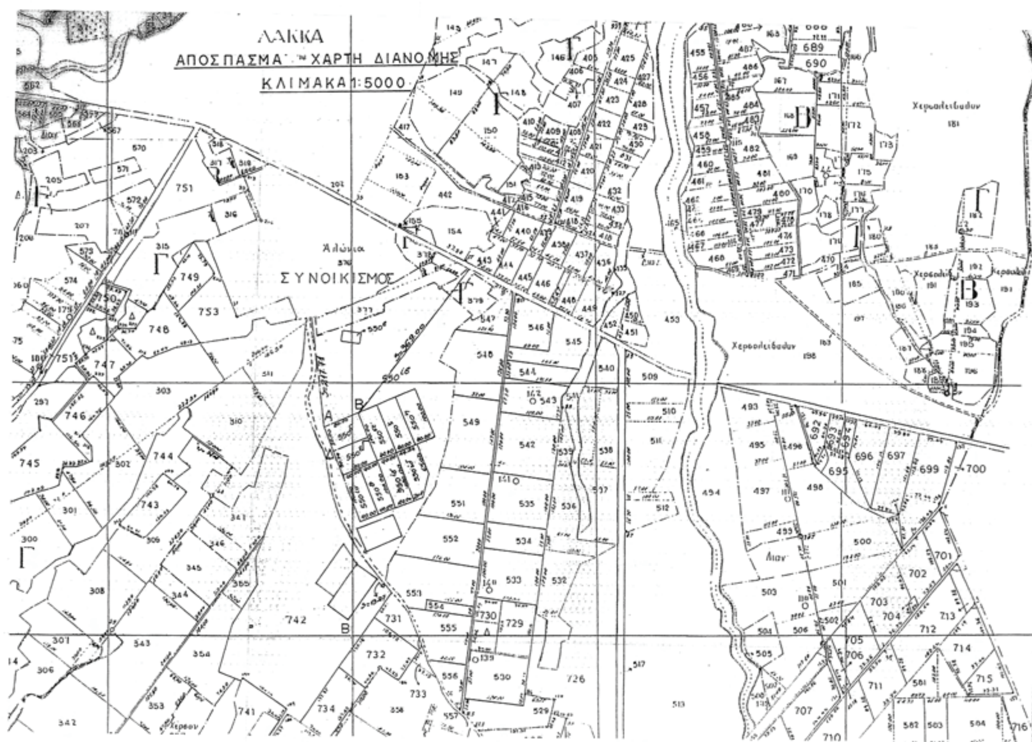


ΣΥΝΤΕΤΑΓΜΕΝΕΣ ΚΟΡΥΦΩΝ ΣΕ ΕΓΣΑ '87

α/α	X	Y
Α	368494,100	4511877,458
Β	368569,536	4511904,055
Γ	368586,158	4511856,910
Δ	368510,723	4511830,311

ΘΕΩΡΕΙΤΑΙ ΤΟ ΠΑΡΟ
ΚΑΙ ΣΥΝΟΔΕΥΕΙ ΤΗΝ
ΑΠΟΦΑΣΗ ΝΟΜΑΡΧ
ΑΛΛΑΓΗ ΧΡΗΣΗΣ ....
ΑΡΙΘΜ. 550,6 (
ΑΓΡΟΚΤΗΜΑΤΟΣ ....
ΑΝΕΓΕΡΣΗ ΣΤΑΥΛΙΚΩ
Ο
ΣΥΝΤΑΞΑΣ

ΦΙΛΙΠΠΙΔΗΣ ΓΕΩΡΓΙΟΣ
ΓΕΩΜ. ΤΟΠΟΓΡΑΦΟΣ Τ.Ε. ΜΕ Α' ΒΑΘΜΟ

ΕΘΝΙΚΟ ΤΥΠΟΓΡΑΦΕΙΟ
Για τεχνικούς λόγους στο σχεδιάγραμμα, έγινε σμίκρυνση, κατά ποσοστό 33%

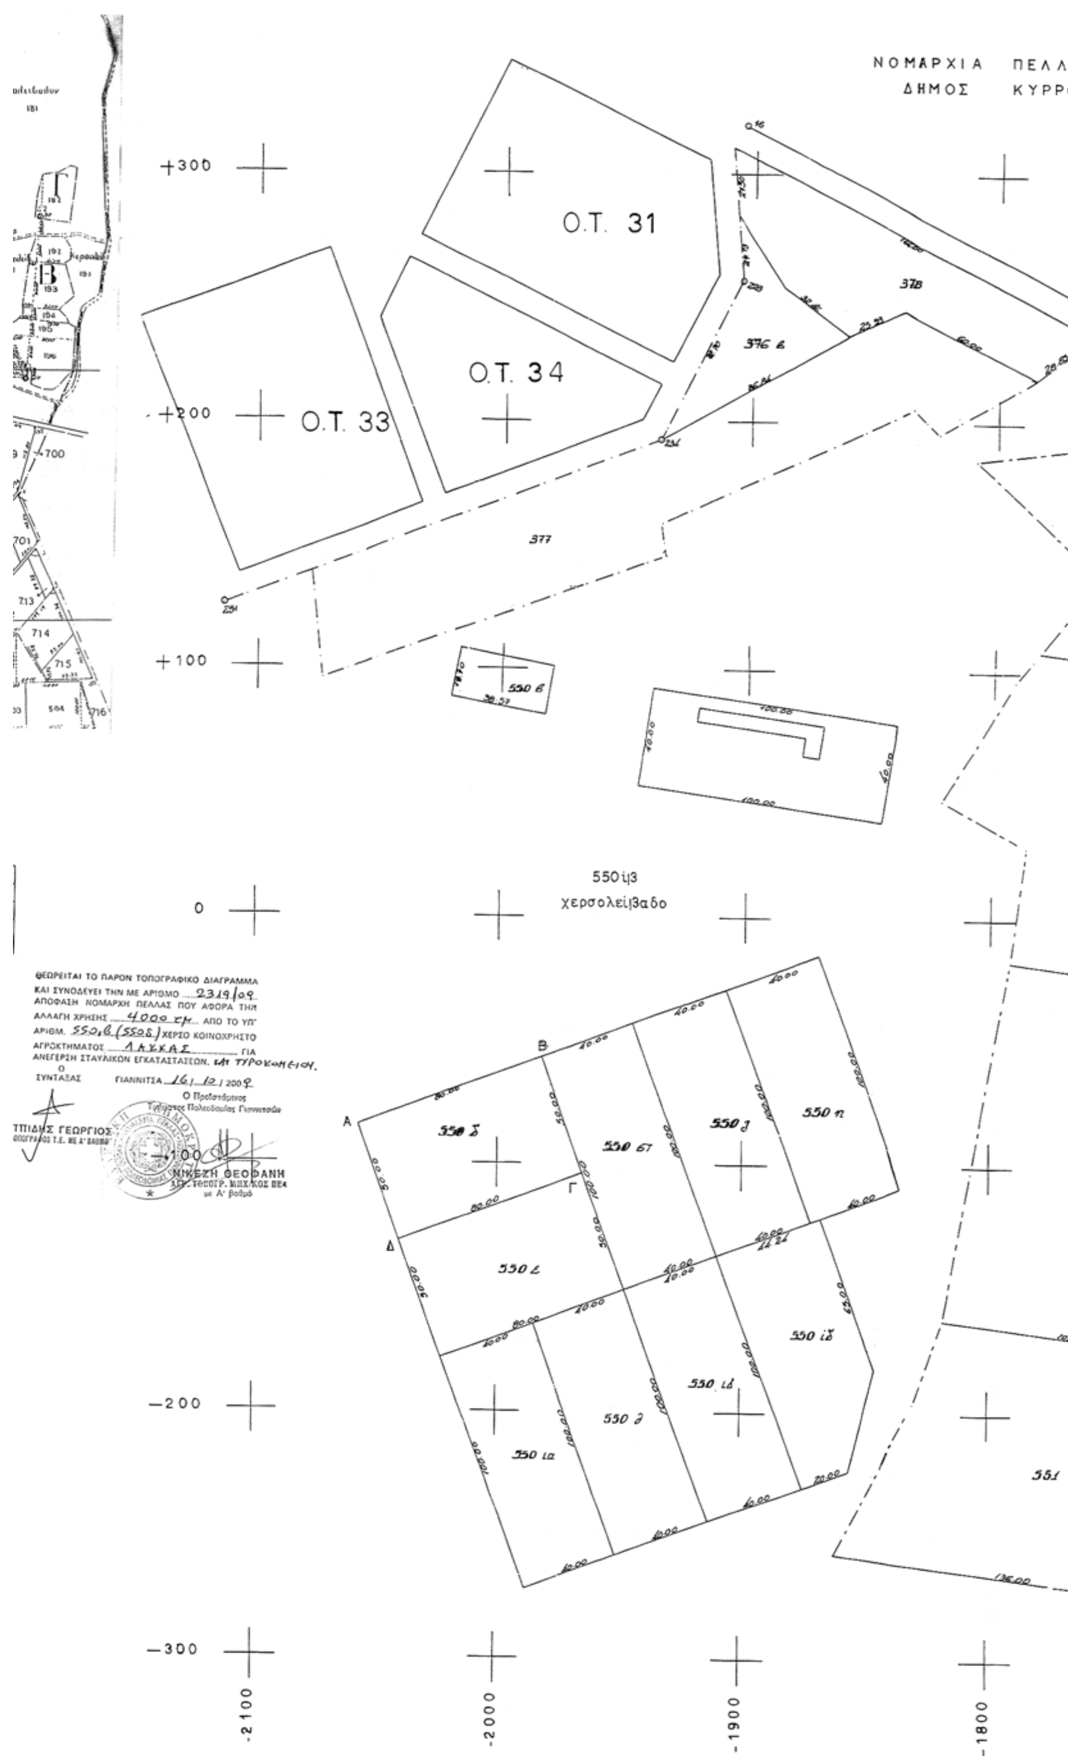
ΝΟΜΑΡΧΙΑ ΠΕΛΛ
ΔΗΜΟΣ ΚΥΡΡ
Ο.Τ. 31
Ο.Τ. 34
Ο.Τ. 33
377
378
376 ε
550 ε
550ιγ3
χερσολείβαδο
550 ζ
550 ετ
550 ϑ
550 η
550 ι
550 ιδ
550 ιγ
550 θ
550 ια
551
+300
+200
+100
0
-100
-200
-300
-2100
-2000
-1900
-1800
ΘΕΩΡΕΙΤΑΙ ΤΟ ΠΑΡΟΝ ΤΟΠΟΓΡΑΦΙΚΟ ΔΙΑΓΡΑΜΜΑ
ΚΑΙ ΣΥΝΟΔΕΥΕΙ ΤΗΝ ΜΕ ΑΡΙΘΜΟ 2319/09
ΑΠΟΦΑΣΗ ΝΟΜΑΡΧΗ ΠΕΛΛΑΣ ΠΟΥ ΑΦΟΡΑ ΤΗΝ
ΑΛΛΑΓΗ ΧΡΗΣΗΣ 4000 τ.μ. ΑΠΟ ΤΟ ΥΠ' ΑΡΙΘΜ. 550,β (550β) ΧΕΡΣΟ ΚΟΙΝΟΧΡΗΣΤΟ
ΑΓΡΟΚΤΗΜΑΤΟΣ ΛΑΚΚΑΣ ΓΙΑ
ΑΝΕΓΕΡΣΗ ΣΤΑΥΛΙΚΩΝ ΕΓΚΑΤΑΣΤΑΣΕΩΝ. και τυροκομείου.
Ο ΣΥΝΤΑΞΑΣ
ΓΙΑΝΝΙΤΣΑ 16/10/2009
Ο Προϊστάμενος
Τμήματος Πολεοδομίας Γιαννιτσών
ΝΙΚΕΣΗ ΘΕΟΦΑΝΗ
με Α' βαθμό

ΝΟΜΑΡΧΙΑ ΠΕΛΛΑΣ
ΔΗΜΟΣ ΚΥΡΡΟΥ

L= 40° 51'
M= −1° 27'



Τοποδραφικό Διάδραμμα

Του τεμαχίου με τα στοιχεία Α-Β-Γ-Δ-Α εμβαδού 4000 τ.μ. ζητούμενο από τον Μπόλλα Ιωάννη του Μιχαήλ δια σταυλικές εγκαταστάσεις στο χωριό "ΛΑΚΚΑ" Γιαννιτσών Ν. Πέλλας.
Το τεμάχιο αυτό αποτελεί μέρος το 550 ιδ Ξηρολιβαδου Σ.Δ. 1964 του Αγροκτήματος "ΛΑΚΚΑ" Γιαννιτσών.
Κλίμακα 1:1000

L= 40° 5
M= −1° 2

Συντεταγμένες

α/α'	Χ	Ψ
Α	− 2056.968	−85.034
Β	− 1981.996	−57.119
Γ	− 1964.549	−103.975
Δ	− 2039.521	−131.891

L= 40° 45'
M= −1° 45'

α/α'	Χ	Ψ
Α	23237.945	11054.984
Β	23312.822	11083.155
Γ	23330.429	11036.359
Δ	23255.553	11008.187

Σημείωση: Το τοποδραφικό Διάδραμμα είναι εξαρτημένο από το τριγωνομετρικό δίκτυο της περιοχής.
Παρατήρηση: Το σημείο Β απέχει από τον άξονα της επαρχιακής οδού 369.0(και το σημείο Α απέχει από το όριο του Συνοικισμού 217.71 μ.

Σκύδρα 14-5-20(

Ο
Συντάξας

ΔΟΥΜΟΣ Ι. ΓΕΩΡΓΙΟΣ
ΠΤΥΧΙΟΥΧΟΣ ΕΡΓ. ΤΟΠΟΓΡΑΦΟΣ
ΣΚΥΔΡΑ - ΕΔΕΣΣΑΣ - Ν. ΠΕΛΛΑΣ
Α.Φ.Μ. 016032335 Δ.Ο.Υ. ΣΚΥΔΡΑΣ
ΤΗΛ. ΟΙΚ. 23810-81289 - ΓΡΑΦ. 81856



ΑΠΟ ΤΟ ΕΘΝΙΚΟ ΤΥΠΟΓΡΑΦΕΙΟ
ΚΑΠΟΔΙΣΤΡΙΟΥ 34 * ΑΘΗΝΑ 104 32 * ΤΗΛ. 210 52 79 000 * FAX 210 52 21 004
ΗΛΕΚΤΡΟΝΙΚΗ ΔΙΕΥΘΥΝΣΗ: http://www.et.gr – e-mail: webmaster.et@et.gr